


Rifacimento dei prospetti: Progettazione, Direzione Lavori, Coordinamento Sicurezza (2007-2009)



PIAZZA GARIBALDI 136

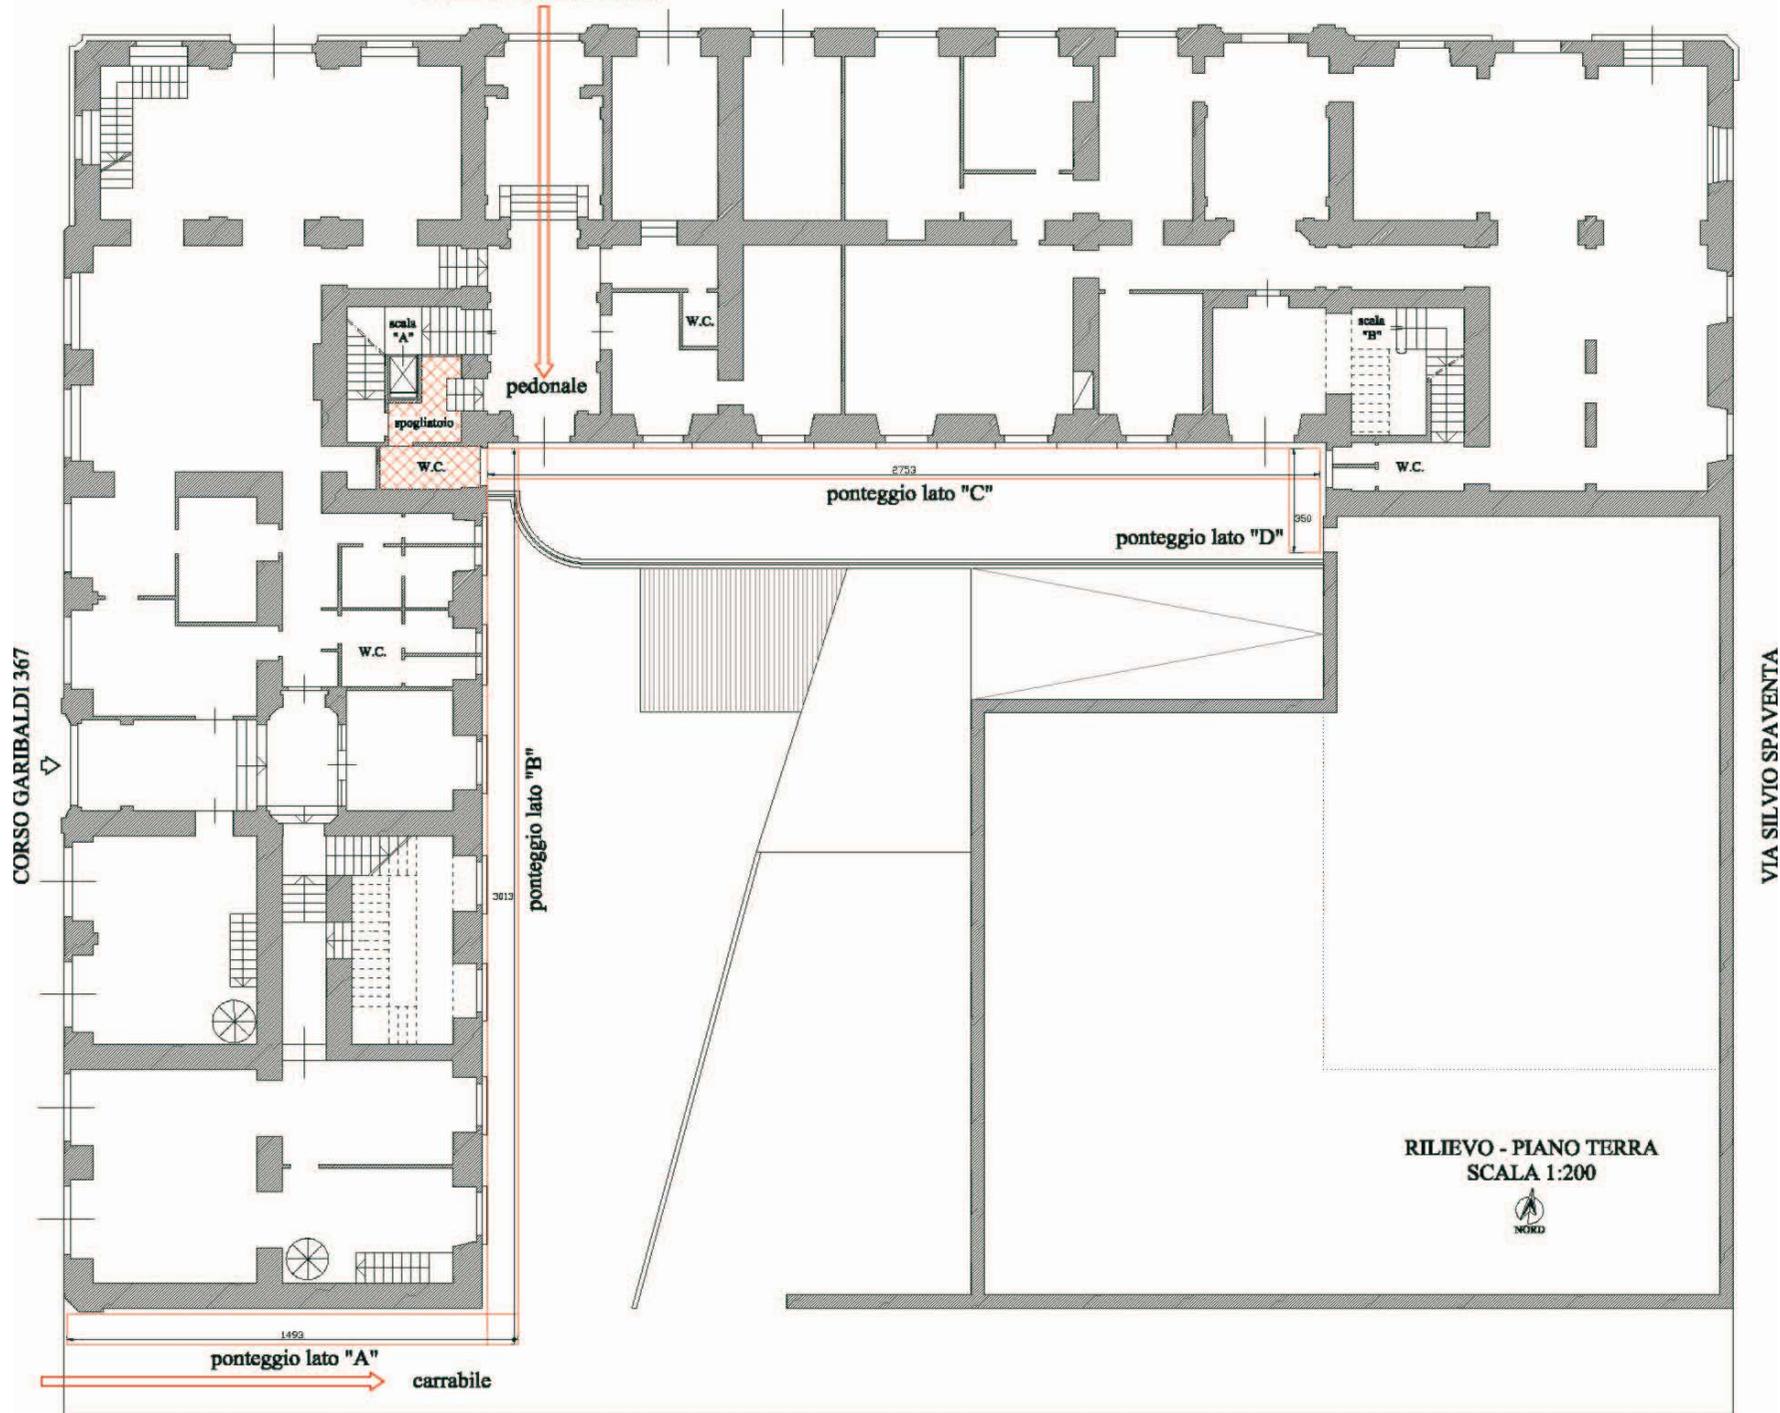

RILIEVO - PIANO TERRA
SCALA 1:200



